


Dachaufbau (U-Wert = 0.15)

- Ziegel	-
- Ziegellattung	2.4cm
- Konterlattung	5cm
- Pavatex	0.8cm
- Flumroc Dämmplatte SOLO + Sparren	16cm
- Lattung / Installationseben ausgedämmt	4.8cm
- Dampfbremse	-
- Fermacell doppelbeplankt	2.5cm
- Deckputz mineralisch	0.5cm

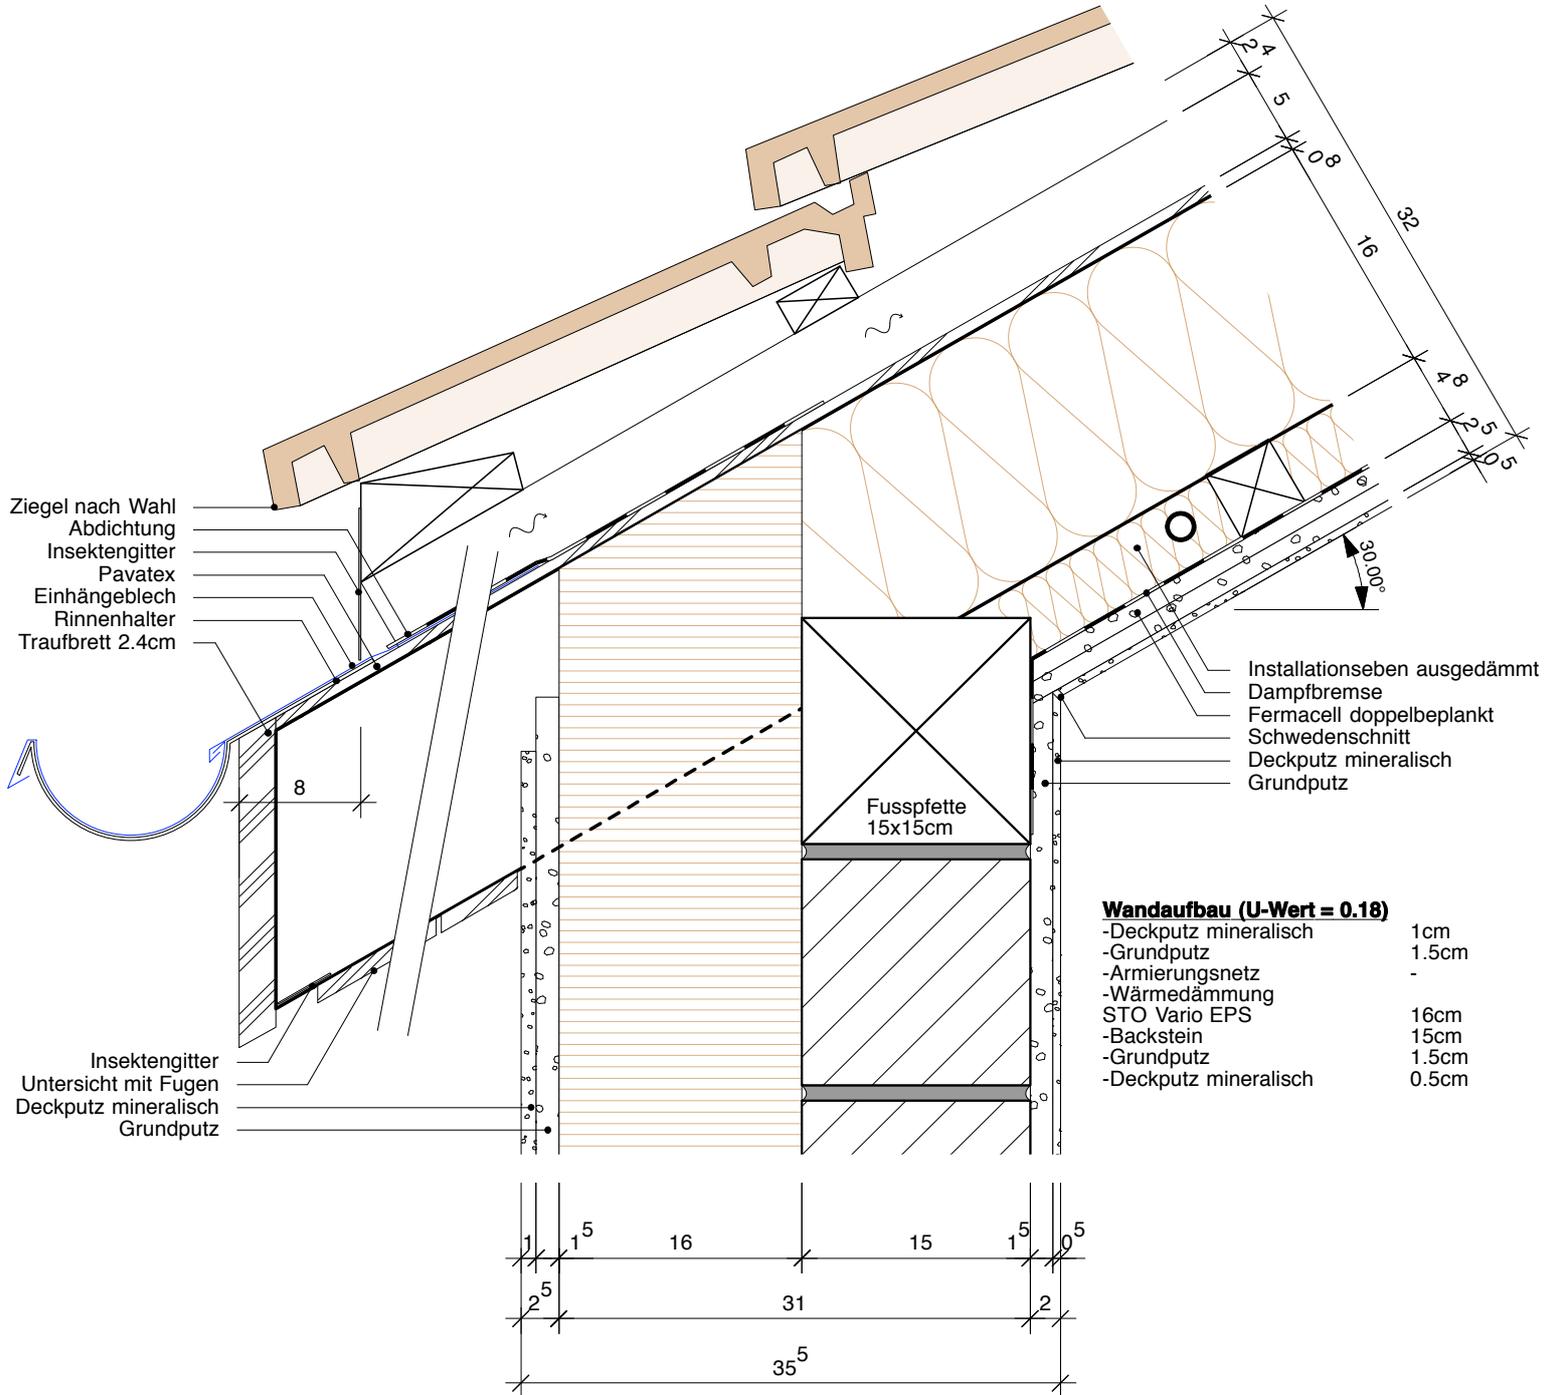

Plan Nummer Standarddteail 10	Planbezeichnung / Massstab / Planformat / Datum Einsteinmauerwerk mit auskragendem Dach und vorgehängter Rinne Mst: 1:5 / A4	20.08.2010
---	---	-------------------

Humbert Partner AG Architekten Planer 3001 Bern PF 6622 Hodlerstrasse 16
Tel 031 318 38 18 Fax 031 318 37 17 mail info@humbertpartner.ch www.humbertpartner.ch