


Dachaufbau (U-Wert = 0.15)

-Ziegel	-
-Ziegellattung	2.4cm
-Konterlattung	5cm
-Pavatex	0.8cm
-Flumroc Dämmplatte SOLO + Sparren	16cm
-Lattung / Installationseben ausgedämmt	4.8cm
-Dampfbremse	-
-Fermacell doppelbeplankt	2.5cm
-Deckputz mineralisch	0.5cm

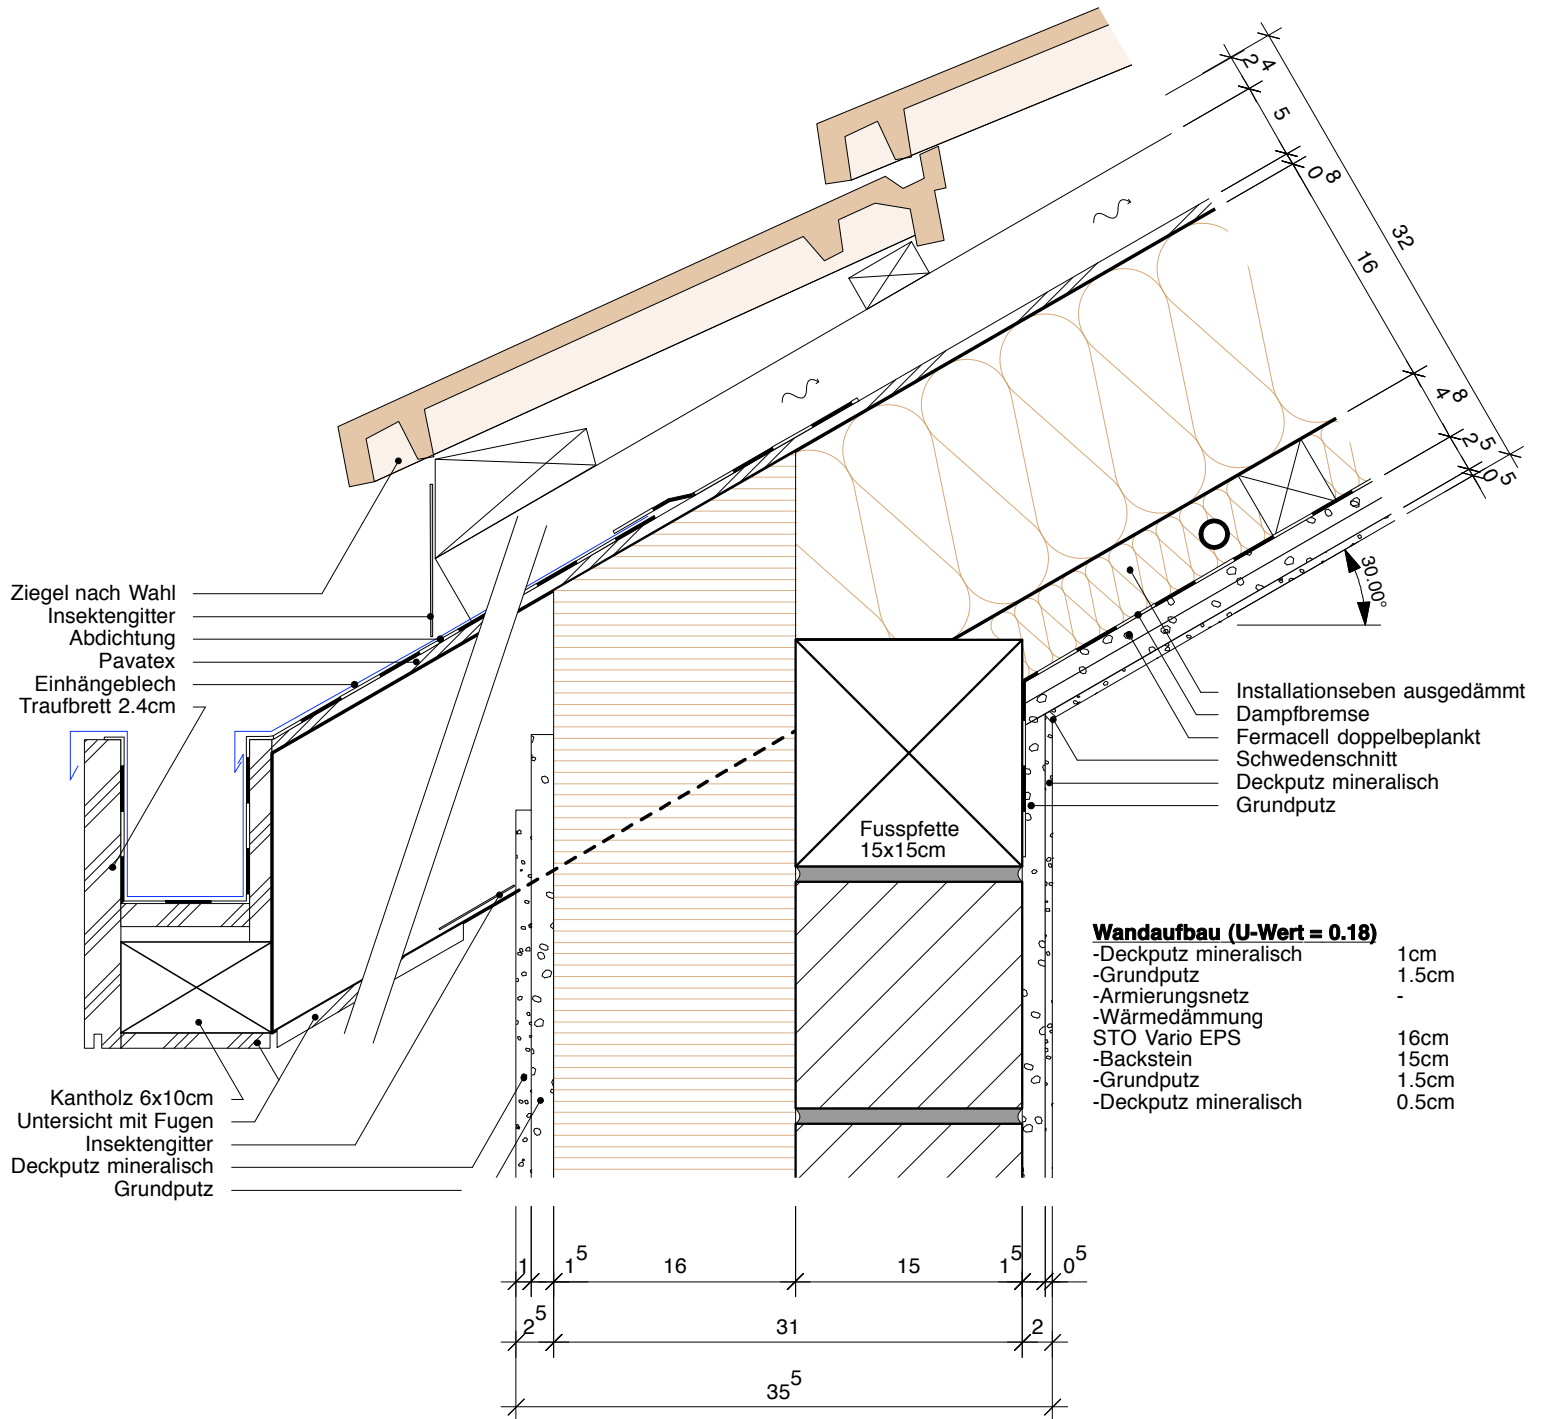

Wandaufbau (U-Wert = 0.18)

-Deckputz mineralisch	1cm
-Grundputz	1.5cm
-Armierungsnetz	-
-Wärmedämmung	-
STO Vario EPS	16cm
-Backstein	15cm
-Grundputz	1.5cm
-Deckputz mineralisch	0.5cm

Plan Nummer

Standarddteail 11

Planbezeichnung / Massstab / Planformat / Datum

Einsteinmauerwerk mit Dach vorstehend und innenliegender Rinne

Mst: 1:5 / A4

20.08.2010

Humbert Partner AG Architekten Planer 3001 Bern PF 6622 Hodlerstrasse 16

Tel 031 318 38 18 Fax 031 318 37 17 mail info@humbertpartner.ch www.humbertpartner.ch