
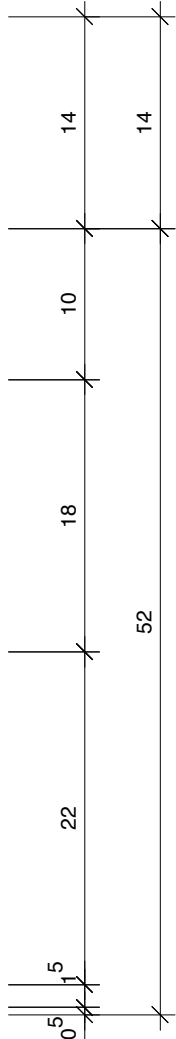



Dachaufbau Flachdach (U-Wert = 0.18)

-extensiv Bepflanzt	6cm
-Drainageschicht	-
-Rundkies	4cm
-Abdichtungsbahn	-
-Wärmedämmung XPS	18cm
-Dampfbremse	-
-Stahlbeton	22cm
-Grundputz	1.5cm
-Deckputz mineralisch	0.5cm

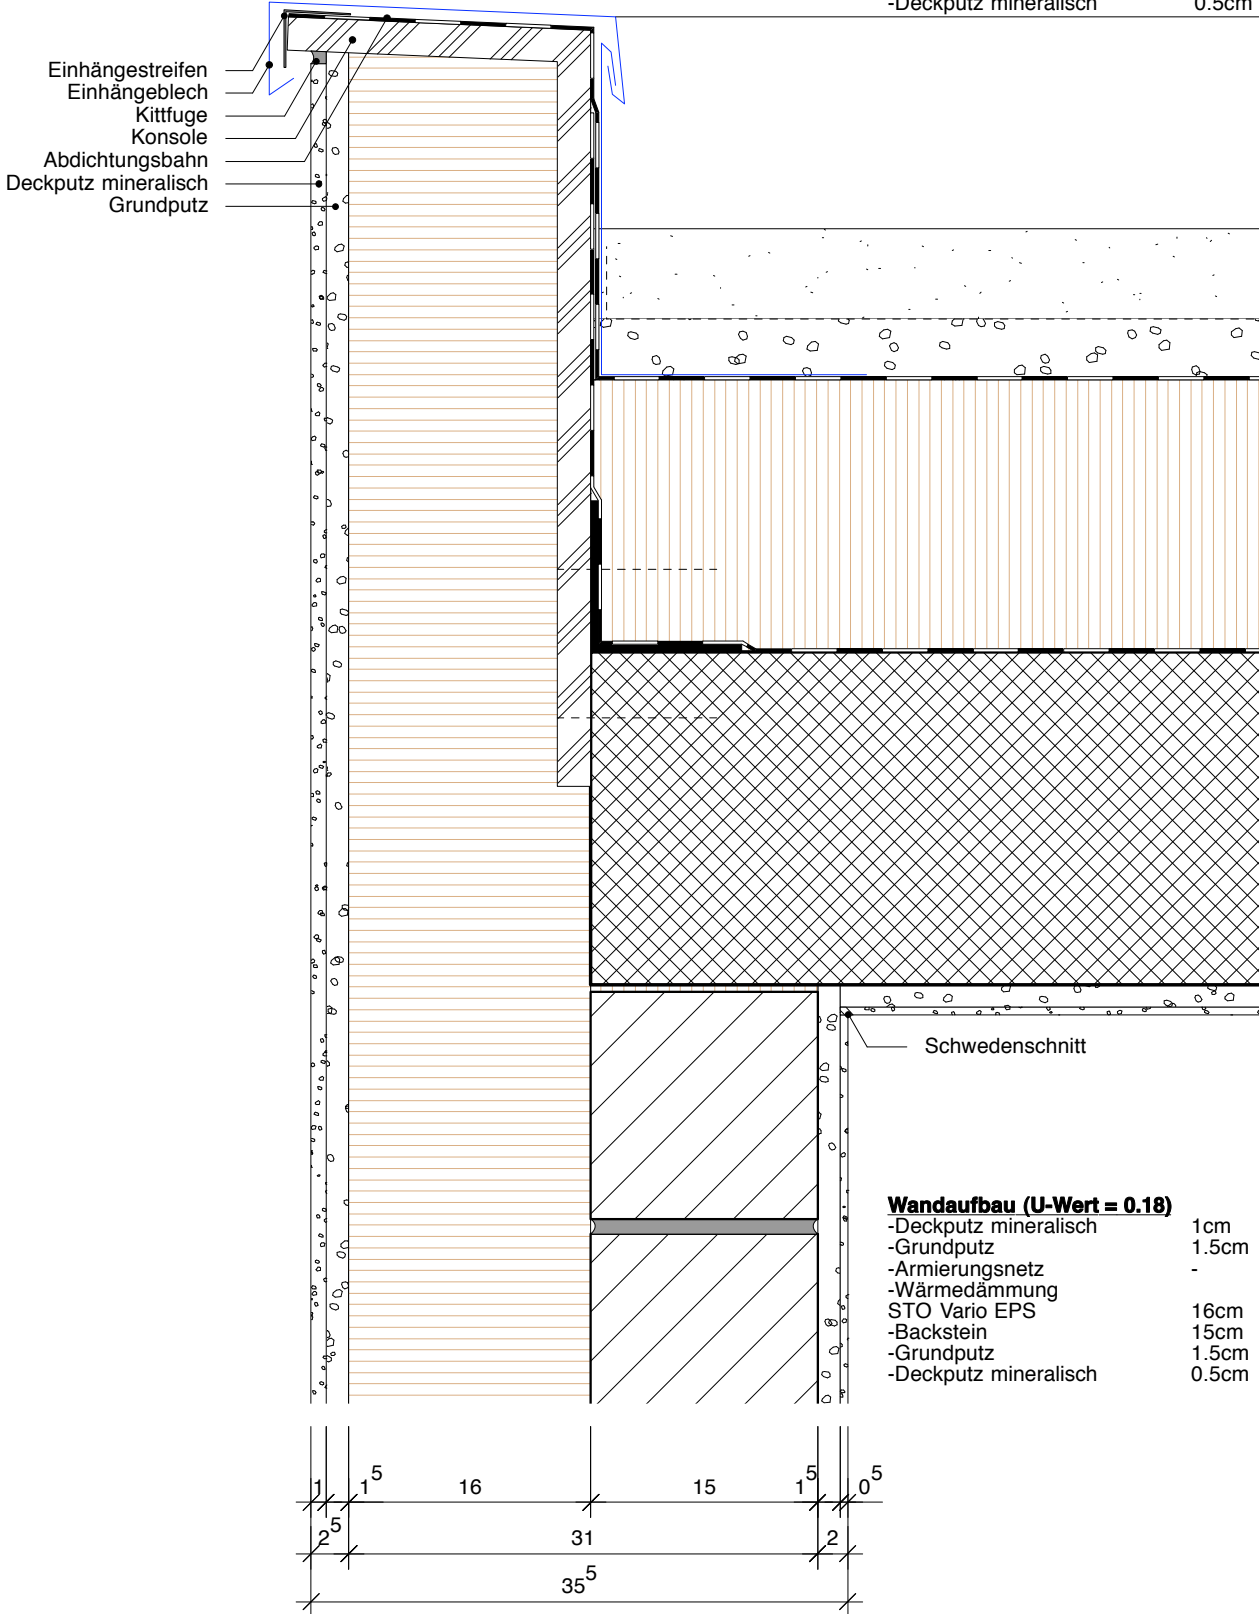

Wandaufbau (U-Wert = 0.18)

-Deckputz mineralisch	1cm
-Grundputz	1.5cm
-Armierungsnetz	-
-Wärmedämmung STO Vario EPS	16cm
-Backstein	15cm
-Grundputz	1.5cm
-Deckputz mineralisch	0.5cm

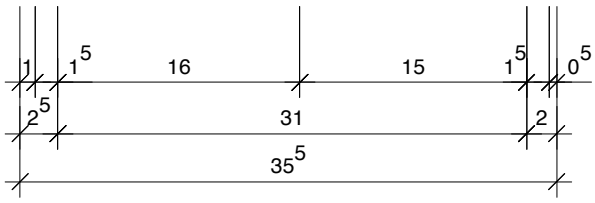

Plan Nummer Standarddteail 16	Planbezeichnung / Massstab / Planformat / Datum Fassade verputzt mit Dachanschluss Mst: 1:5 / A4	26.08.2010
---	---	-------------------