


Dachaufbau (U-Wert = 0.15)

-Ziegel	-
-Ziegellattung	2.4cm
-Konterlattung	5cm
-Unterdachbahn	-
-Pavatex bituminiert	2.4
-Flumroc Dämmplatte SOLO	-
+ Sparren	16cm
-Lattung / Installationseben	-
ausgedämmt	4.8cm
-Dampfbremse	-
-Fermacell doppelbeplankt	2.5cm
-Deckputz mineralisch	0.5cm

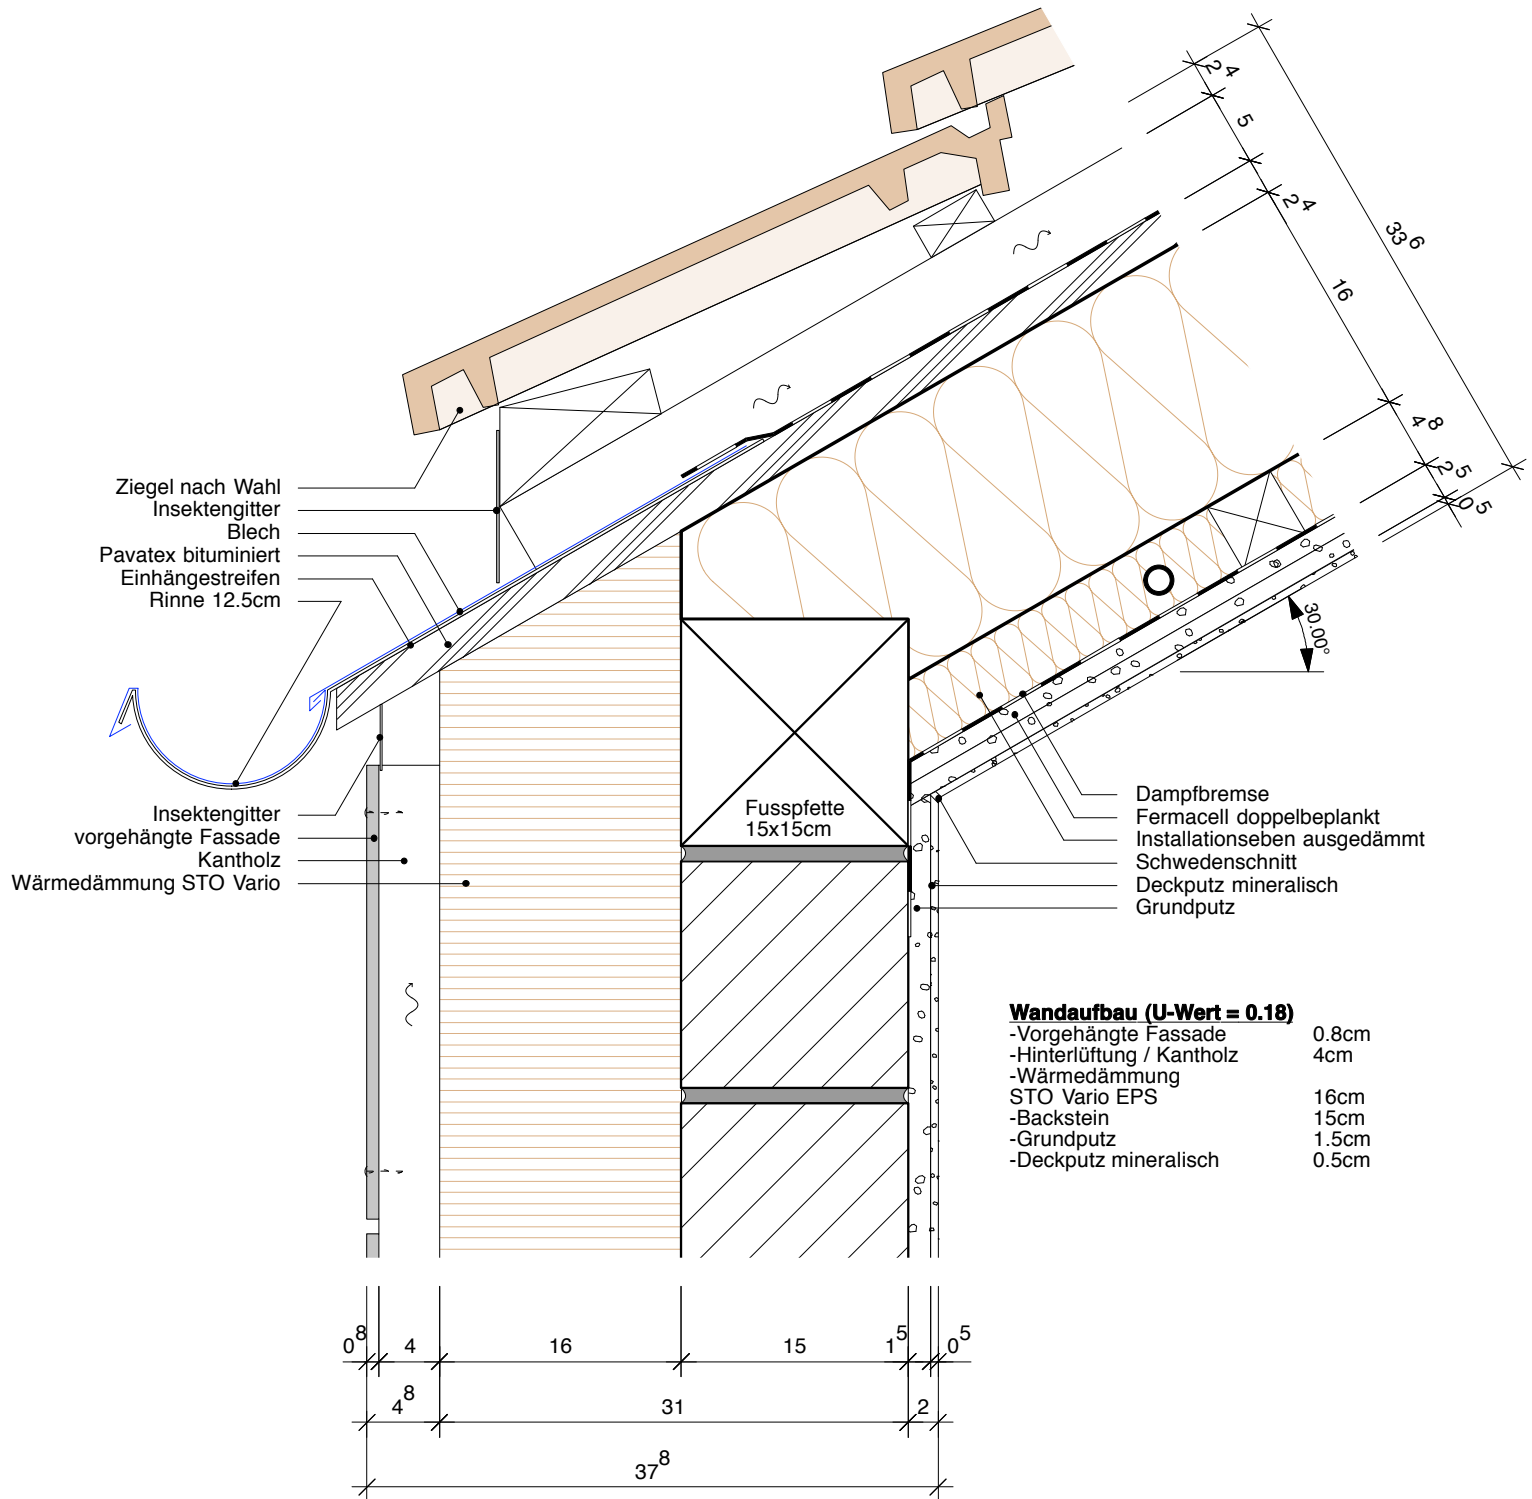

Plan Nummer Standarddteail 25	Planbezeichnung / Massstab / Planformat / Datum Einsteinmauerwerk hinterlüftet mit Dachanschluss und vorgehängter Rinne Mst: 1:5 / A4	27.08.2010
---	--	-------------------