


Dachaufbau (U-Wert = 0.15)

-Ziegel	-
-Ziegellattung	2.4cm
-Konterlattung	5cm
-Pavatex	2.4cm
-Flumroc Dämmplatte SOLO	
+ Sparren	16cm
-Lattung / Installationseben	
ausgedämmt	4.8cm
-Dampfbremse	-
-Fermacell doppelbeplankt	2.5cm
-Deckputz mineralisch	0.5cm

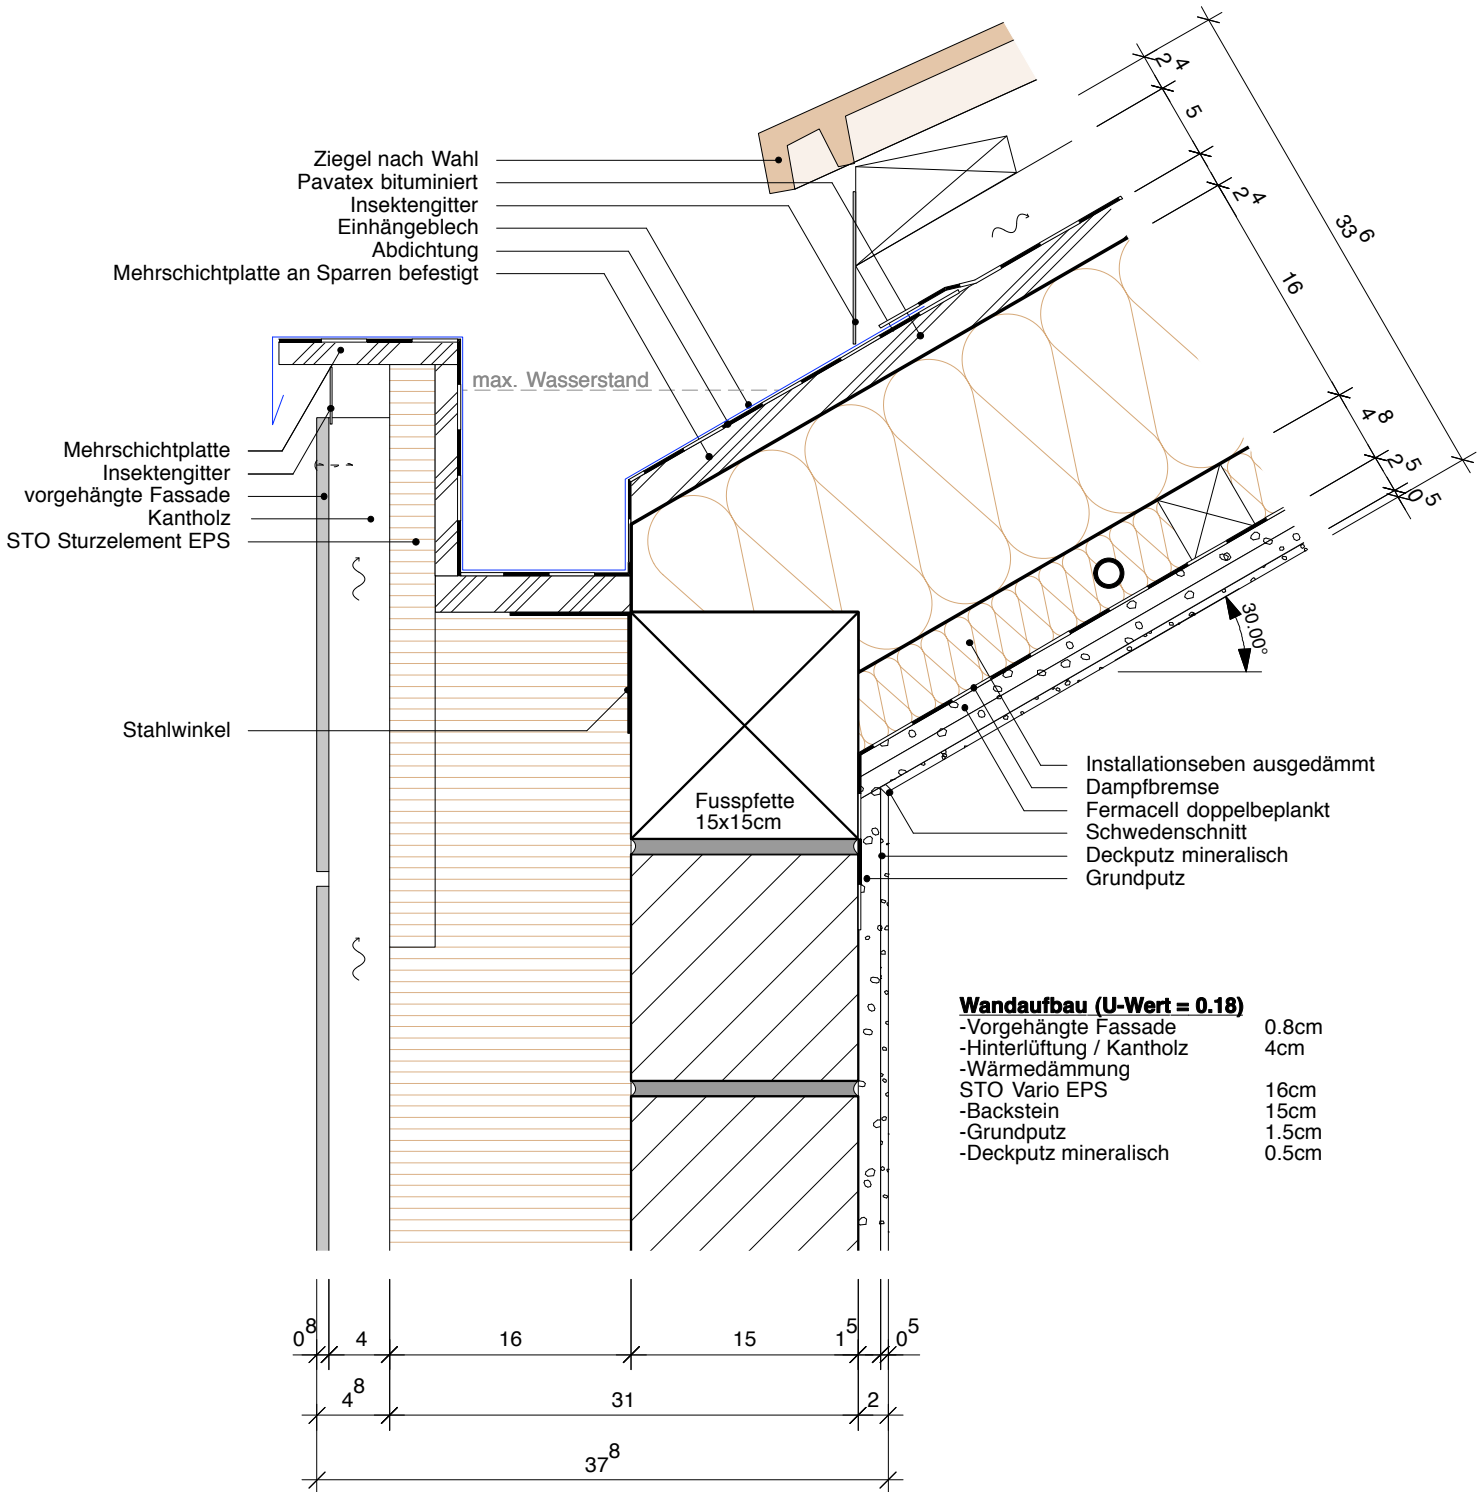

Plan Nummer Standarddteail 26	Planbezeichnung / Massstab / Planformat / Datum Einsteinmauerwerk hingerlüftet mit Dachanschluss, innenliegender Rinne Mst: 1:5 / A4	27.08.2010
---	---	-------------------