


Dachaufbau (U-Wert = 0.15)

- Ziegel	-
- Ziegellattung	2.4cm
- Konterlattung	5cm
- Pavatex	0.8cm
- Flumroc Dämmplatte SOLO + Sparren	16cm
- Lattung / Installationseben ausgedämmt	4.8cm
- Dampfbremse	-
- Fermacell doppelbeplankt	2.5cm
- Deckputz mineralisch	0.5cm

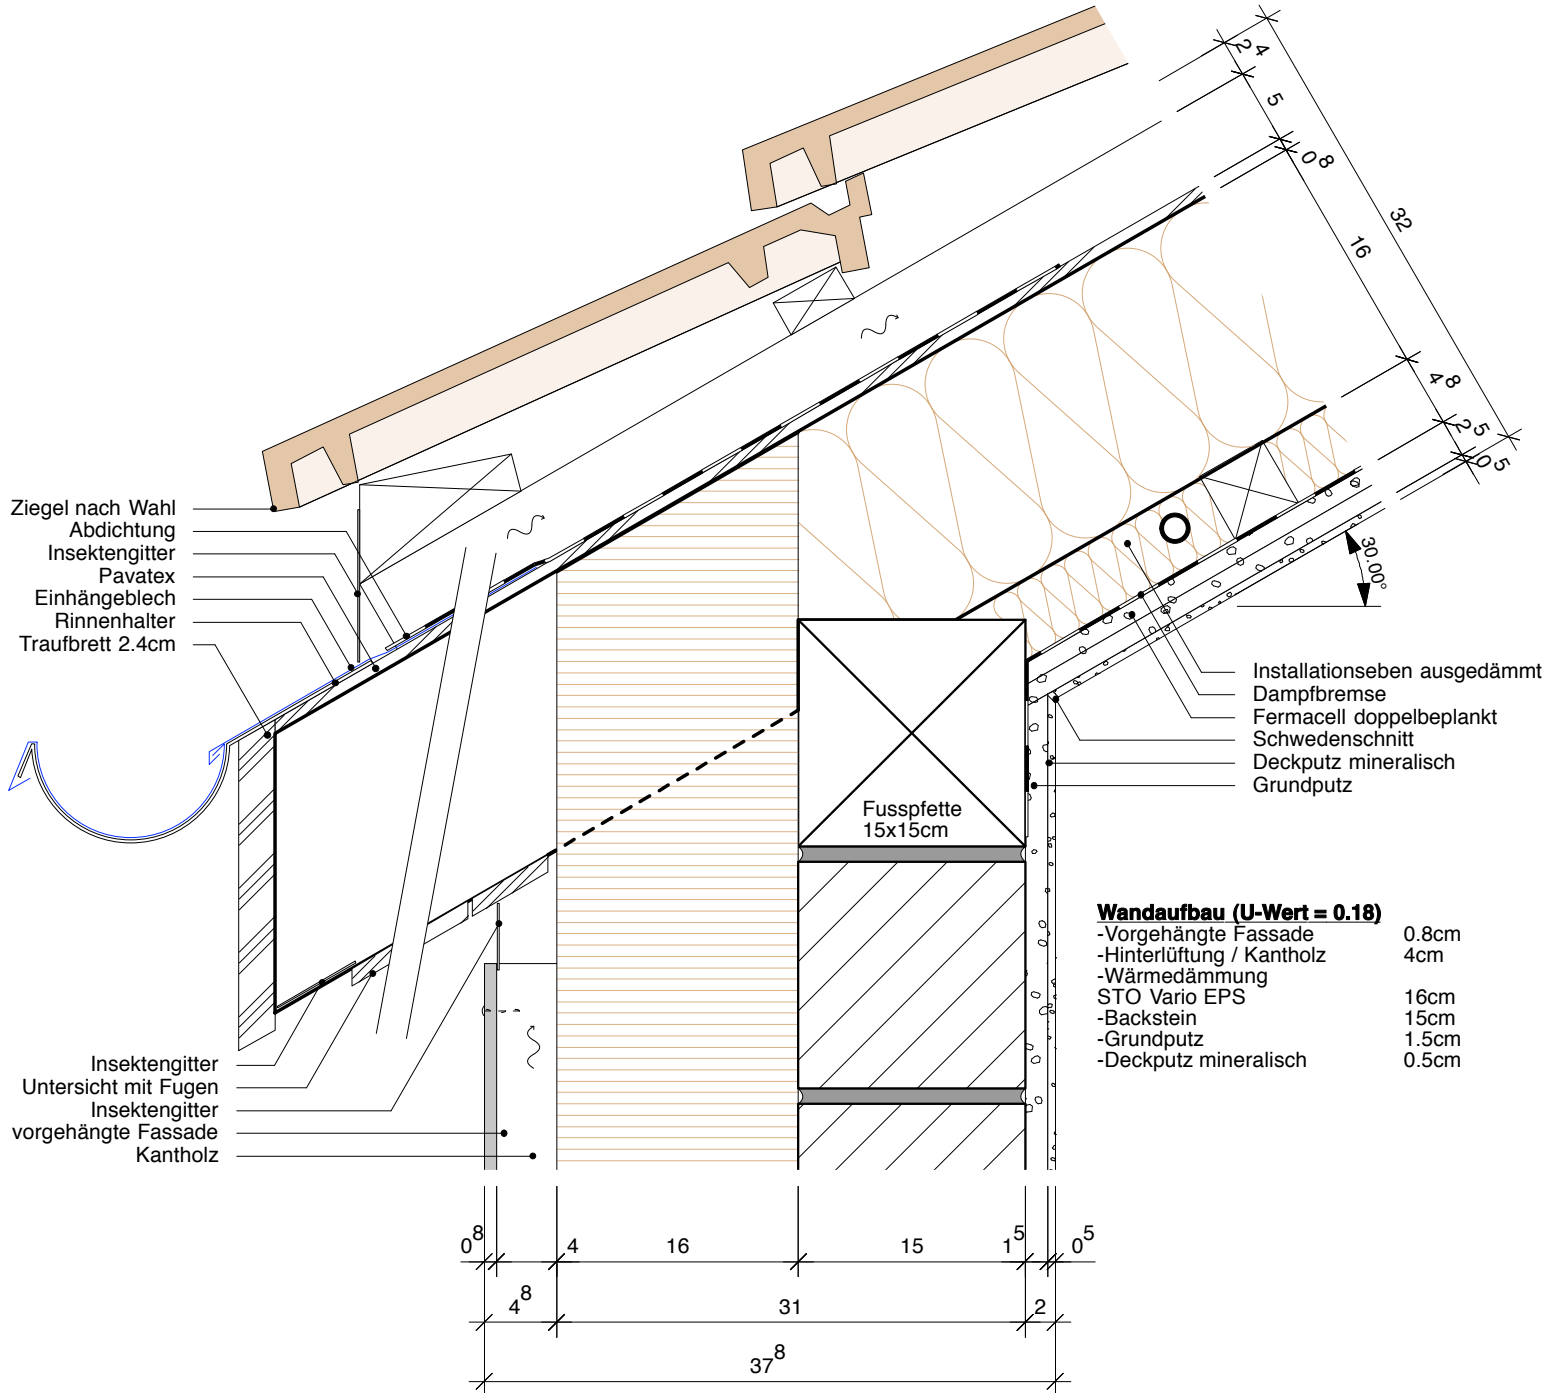

Plan Nummer

Standarddteail 27

Planbezeichnung / Massstab / Planformat / Datum

Einsteinmauerwerk hinterlüftet mit auskragendem Dach, vorgehängter Rinne

Mst: 1:5 / A4

27.08.2010**Humbert Partner AG Architekten Planer** 3001 Bern PF 6622 Hodlerstrasse 16

Tel 031 318 38 18 Fax 031 318 37 17 mail info@humbertpartner.ch www.humbertpartner.ch