


Dachaufbau (U-Wert = 0.15)

-Ziegel	-
-Ziegellattung	2.4cm
-Konterlattung	5cm
-Pavatex	0.8cm
-Flumroc Dämmplatte SOLO + Sparren	16cm
-Lattung / Installationseben ausgedämmt	4.8cm
-Dampfbremse	-
-Fermacell doppelbeplankt	2.5cm
-Deckputz mineralisch	0.5cm

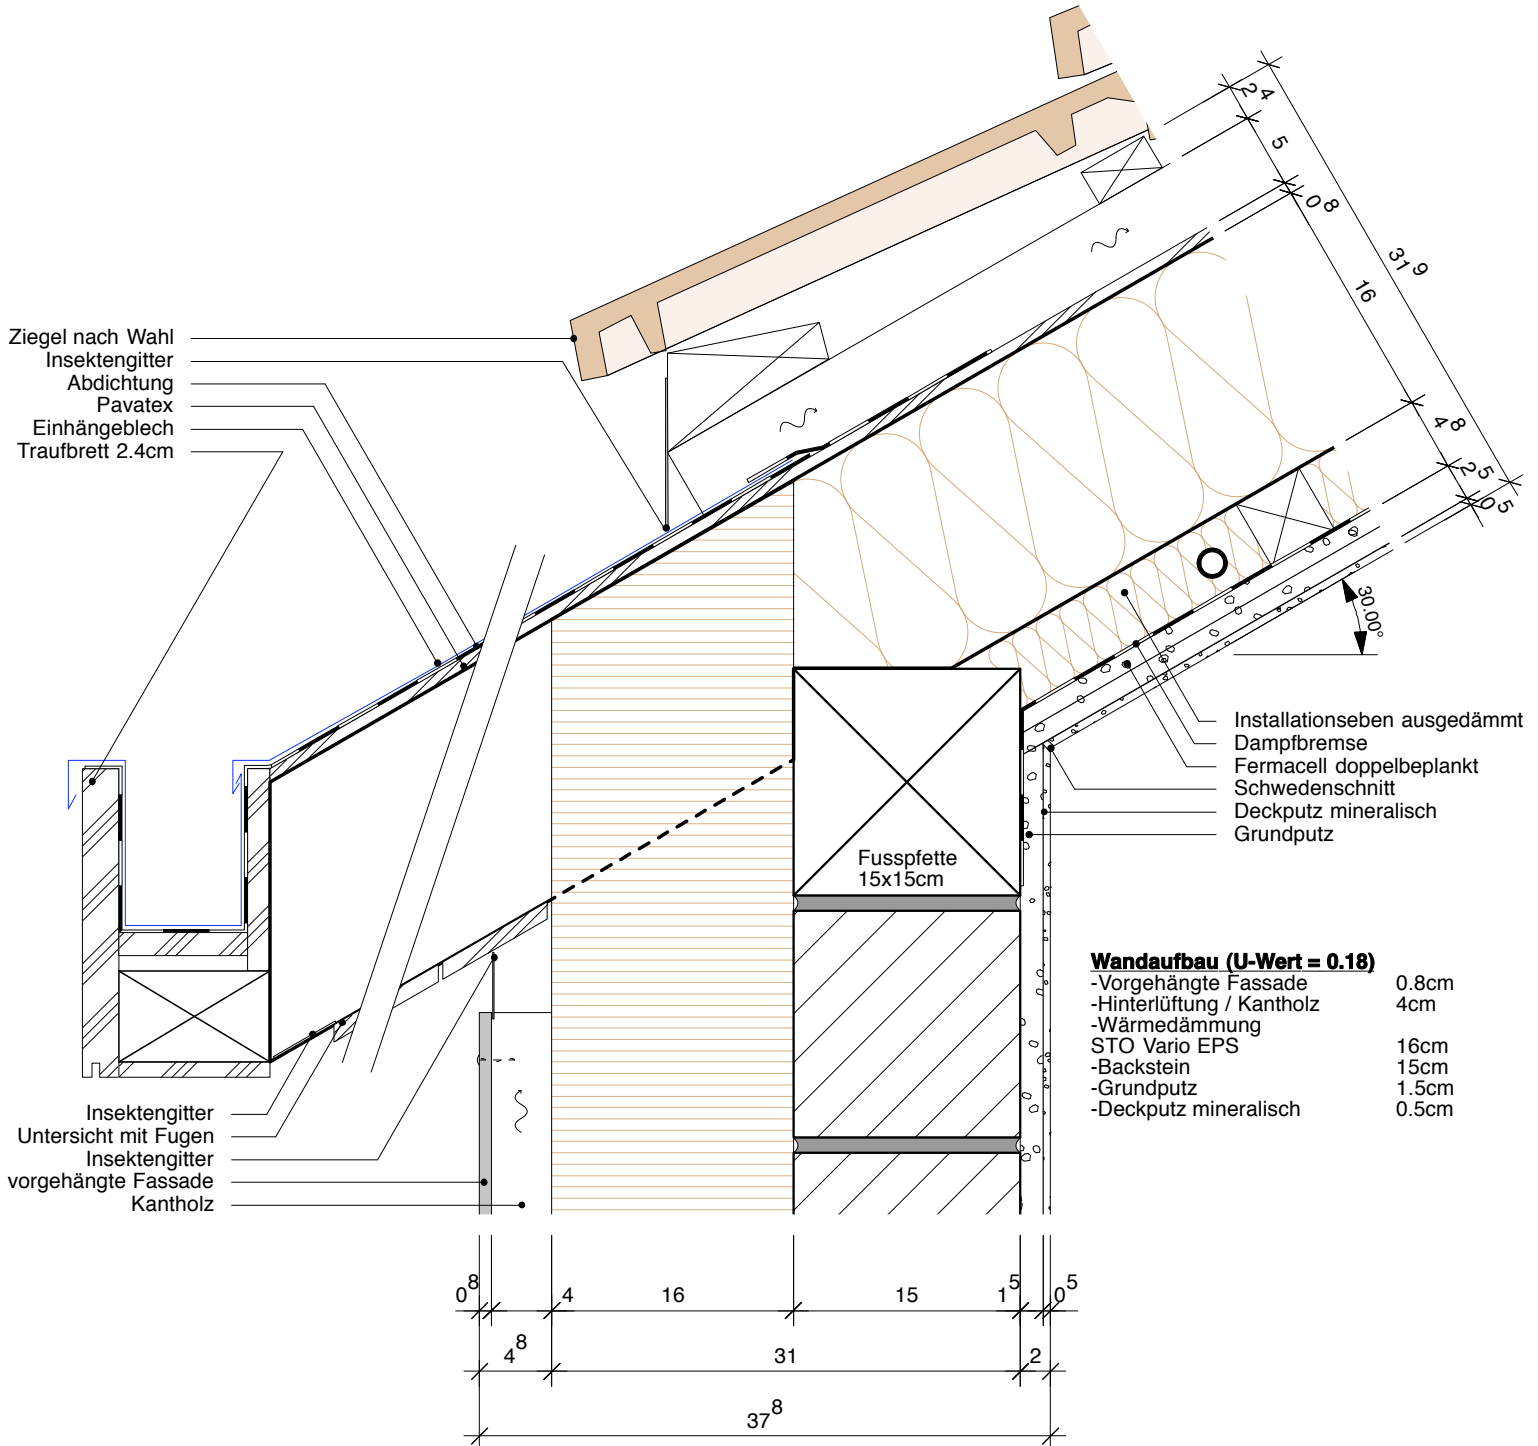

Plan Nummer

Standarddteail 28

Planbezeichnung / Massstab / Planformat / Datum

Einsteinmauerwerk hinterlüftet mit Dach vorstehend, innenliegender Rinne

Mst: 1:5 / A4

27.08.2010**Humbert Partner AG Architekten Planer** 3001 Bern PF 6622 Hodlerstrasse 16

Tel 031 318 38 18 Fax 031 318 37 17 mail info@humbertpartner.ch www.humbertpartner.ch