


Dachaufbau (U-Wert = 0.15)

-Kies	6cm
-Vlies	-
-Rundkies	4cm
-Abdichtungsbahn	-
-Mehrschichtplatte	2.7cm
-Hinterlüftung	5-8cm
-Pavatex	0.8cm
-Flumroc Dämmplatte PRIMA	20cm
-OSB-Platte	1.8cm
-Installationsebene	3cm
-Fermacell doppelbeplankt	2.5cm
-Deckputz mineralisch	0.5cm

Abdichtungsbahn
Kantholz 10x16cm

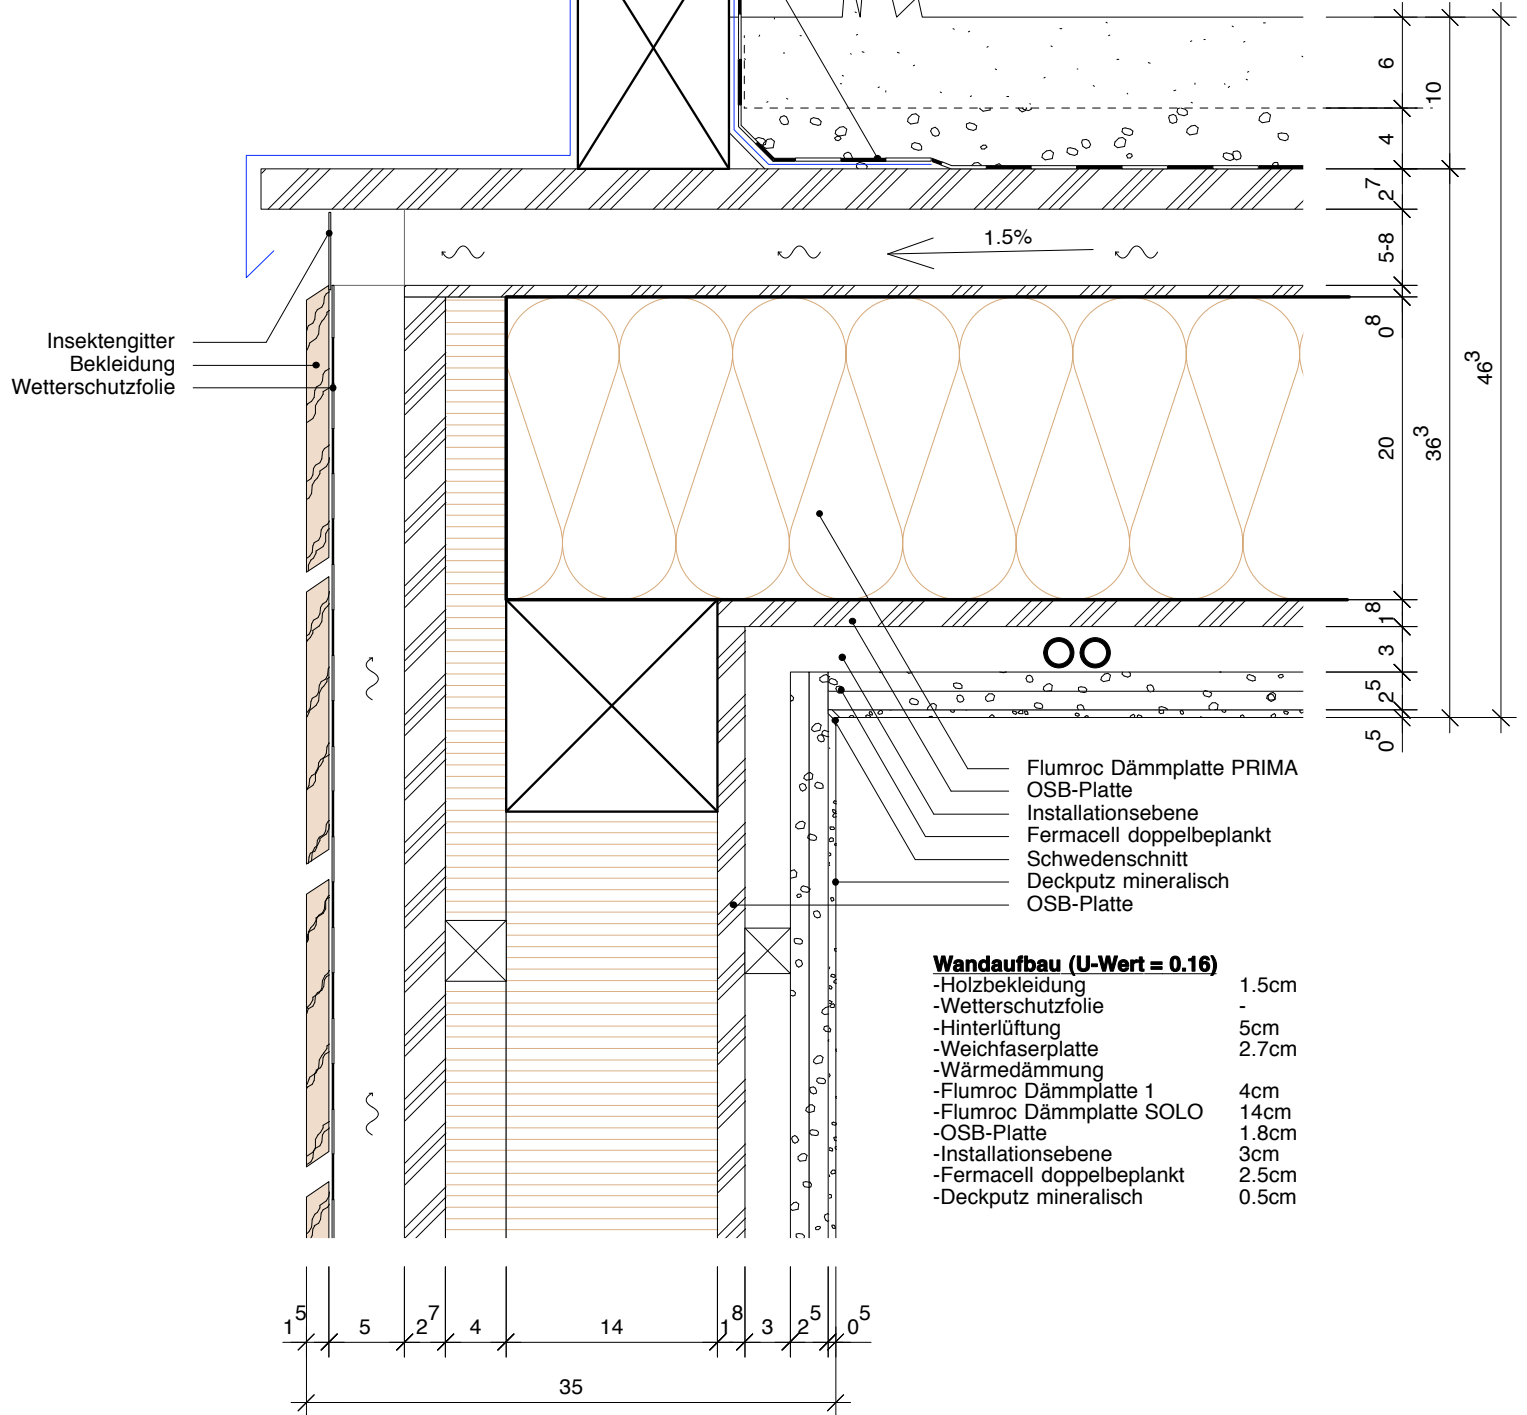

Plan Nummer

Standarddteail 47

Planbezeichnung / Massstab / Planformat / Datum

Holzbau mit Flachdachanschluss

Mst: 1:5 / A4

07.09.2010**Humbert Partner AG Architekten Planer** 3001 Bern PF 6622 Hodlerstrasse 16

Tel 031 318 38 18 Fax 031 318 37 17 mail info@humbertpartner.ch www.humbertpartner.ch