


Dachaufbau (U-Wert = 0.15)

- Geplatten 4cm
- Kies 6cm
- Vlies -
- Rundkies 4cm
- Abdichtungsbahn -
- Mehrschichtplatte 2.7cm
- Hinterlüftung 5cm
- Pavatex 0.8cm
- Flumroc Dämmplatte PRIMA 20cm
- OSB-Platte 1.8cm
- Installationsebene 3cm
- Fermacell doppelbeplankt 2.5cm
- Deckputz mineralisch 0.5cm

Abdichtungsbahn
Kantholz 10x16cm

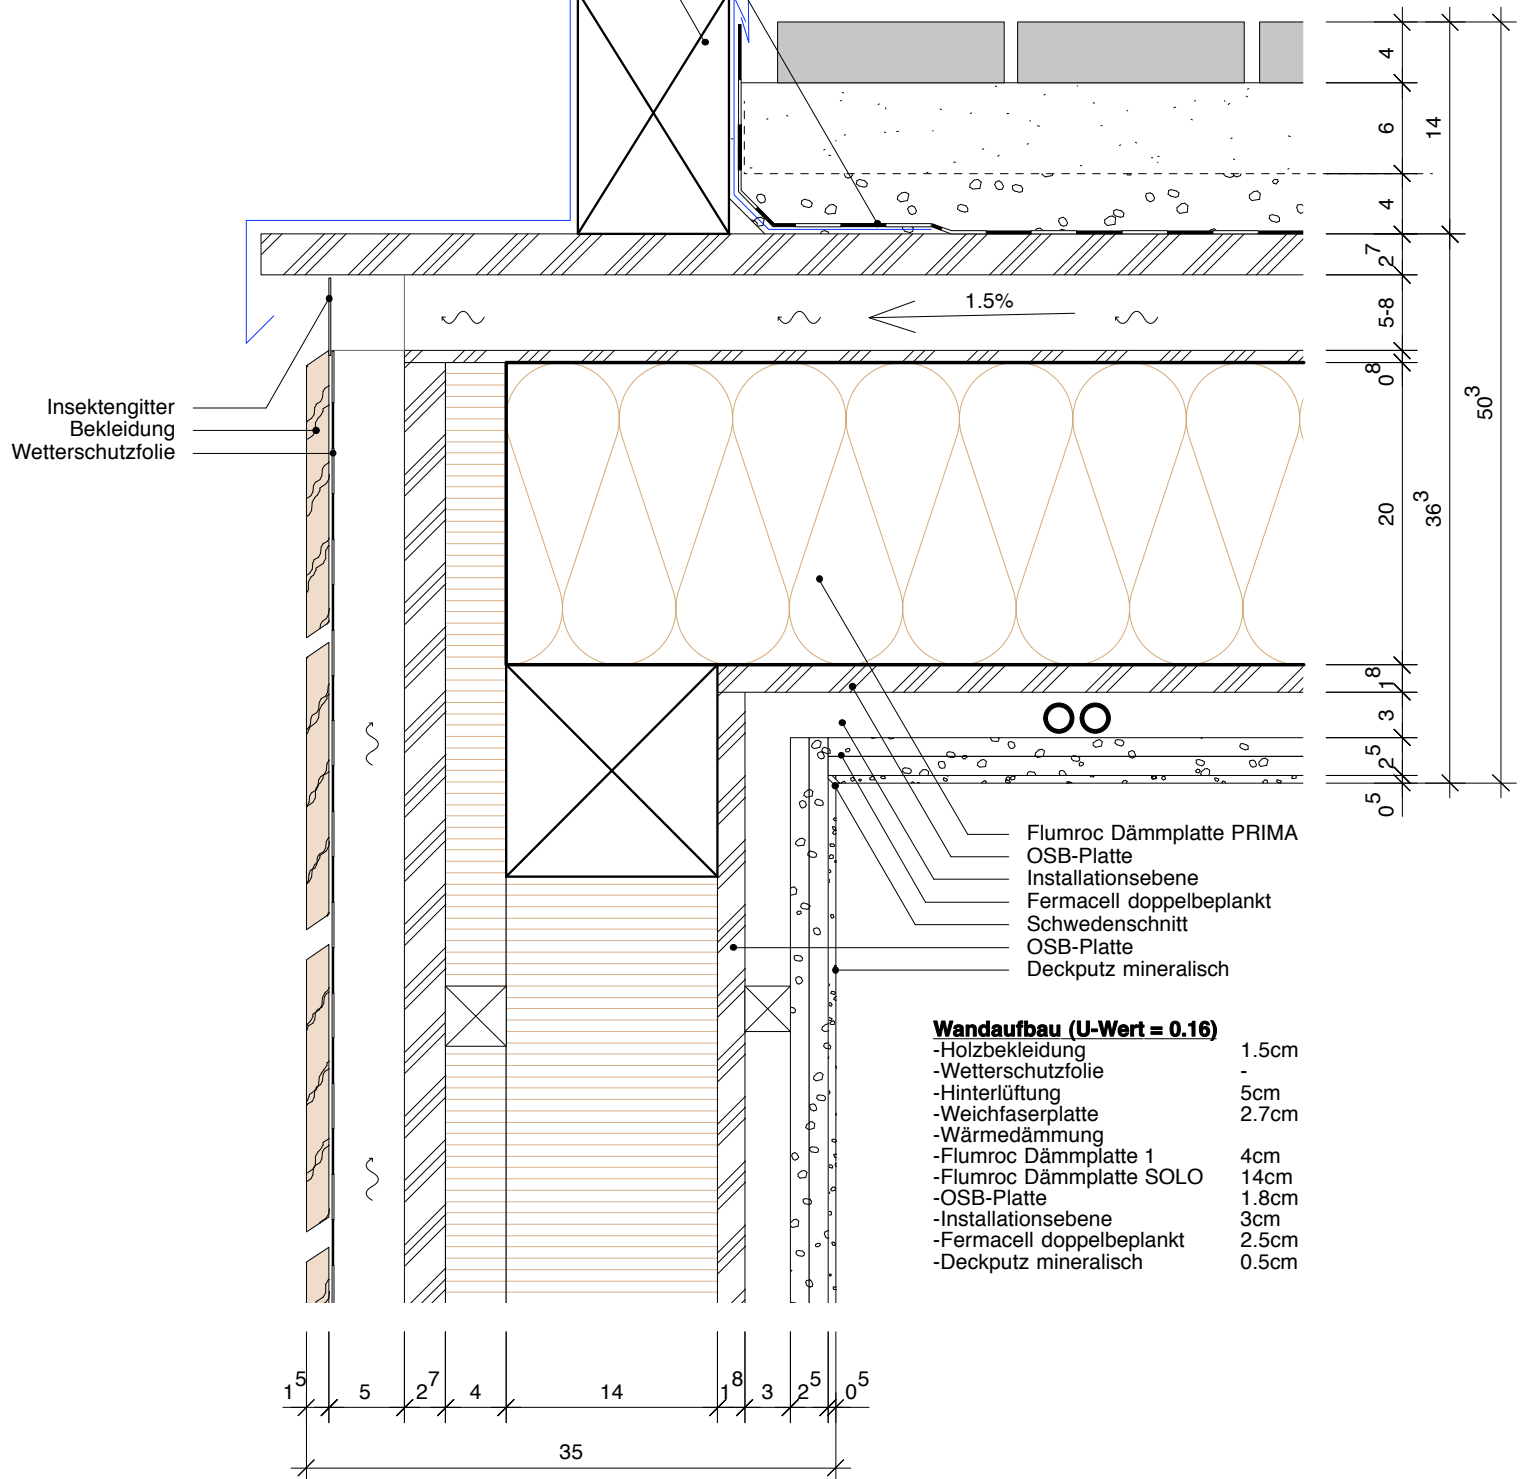

Plan Nummer

Standarddteail 48

Planbezeichnung / Massstab / Planformat / Datum

Holzbau mit Flachdachanschluss, begehbar

Mst: 1:5 / A4

07.09.2010

Humbert Partner AG Architekten Planer 3001 Bern PF 6622 Hodlerstrasse 16

Tel 031 318 38 18 Fax 031 318 37 17 mail info@humbertpartner.ch www.humbertpartner.ch