


Dachaufbau (U-Wert = 0.15)

- Ziegel	-
- Ziegellattung	2.4cm
- Konterlattung	5cm
- Unterdachbahn	-
- Pavatex bituminiert	2.4
- Flumroc Dämmplatte SOLO + Sparren	16cm
- Lattung / Installationseben ausgedämmt	4.8cm
- Dampfbremse	-
- Fermacell doppelbeplankt	2.5cm
- Deckputz mineralisch	1cm

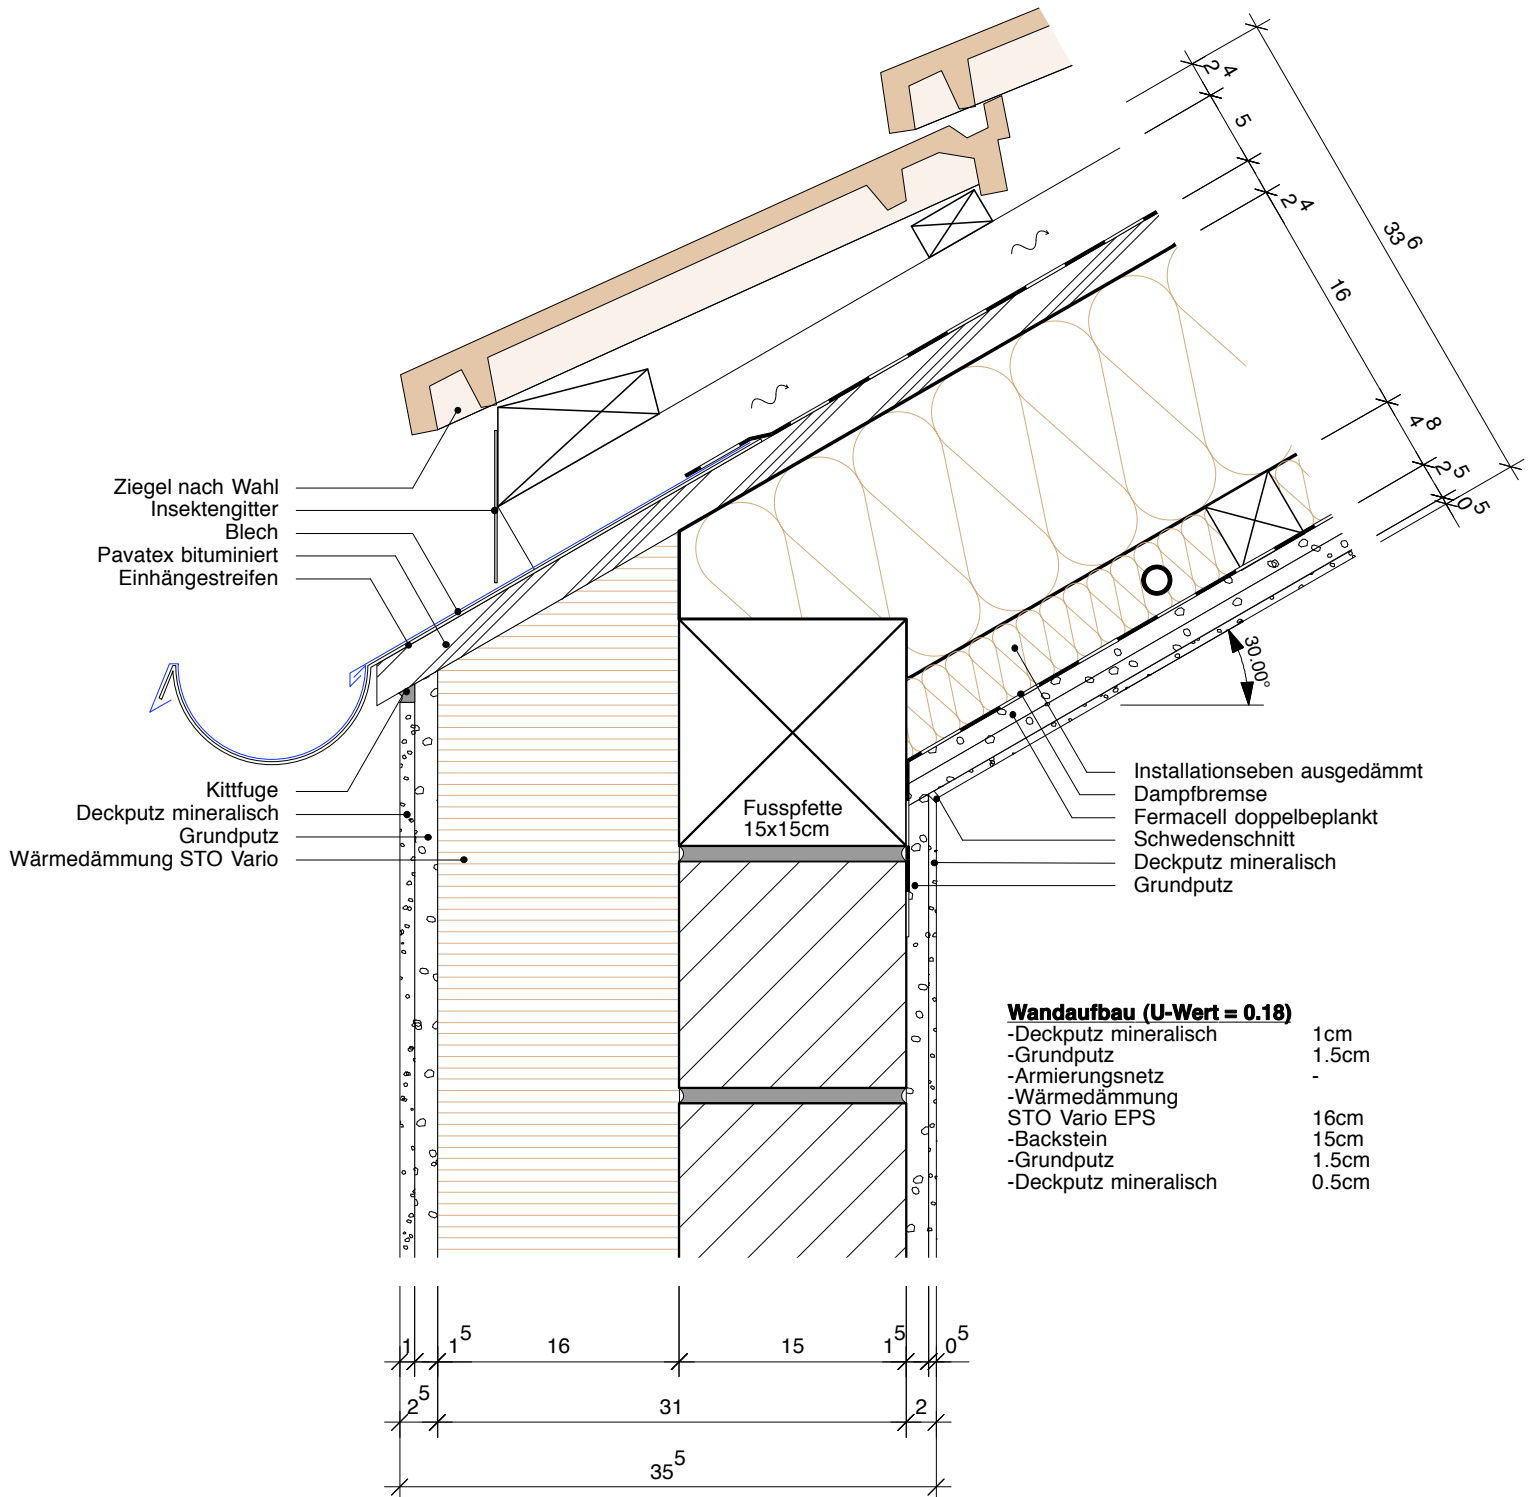

Plan Nummer Standarddteail 8	Planbezeichnung / Massstab / Planformat / Datum Einsteinmauerwerk mit Dachanschluss und vorgehängter Rinne Mst: 1:5 / A4	19.08.2010
--	---	-------------------