


**Dachaufbau (U-Wert = 0.15)**

-Ziegel	-
-Ziegellattung	2.4cm
-Konterlattung	5cm
-Unterdachbahn	-
-Pavatex	2.4cm
-Flumroc Dämmplatte SOLO	-
+ Sparren	16cm
-Lattung / Installationseben	ausgedämmt
-Dampfbremse	4.8cm
-Fermacell doppelbeplankt	-
-Deckputz mineralisch	2.5m
	0.5cm

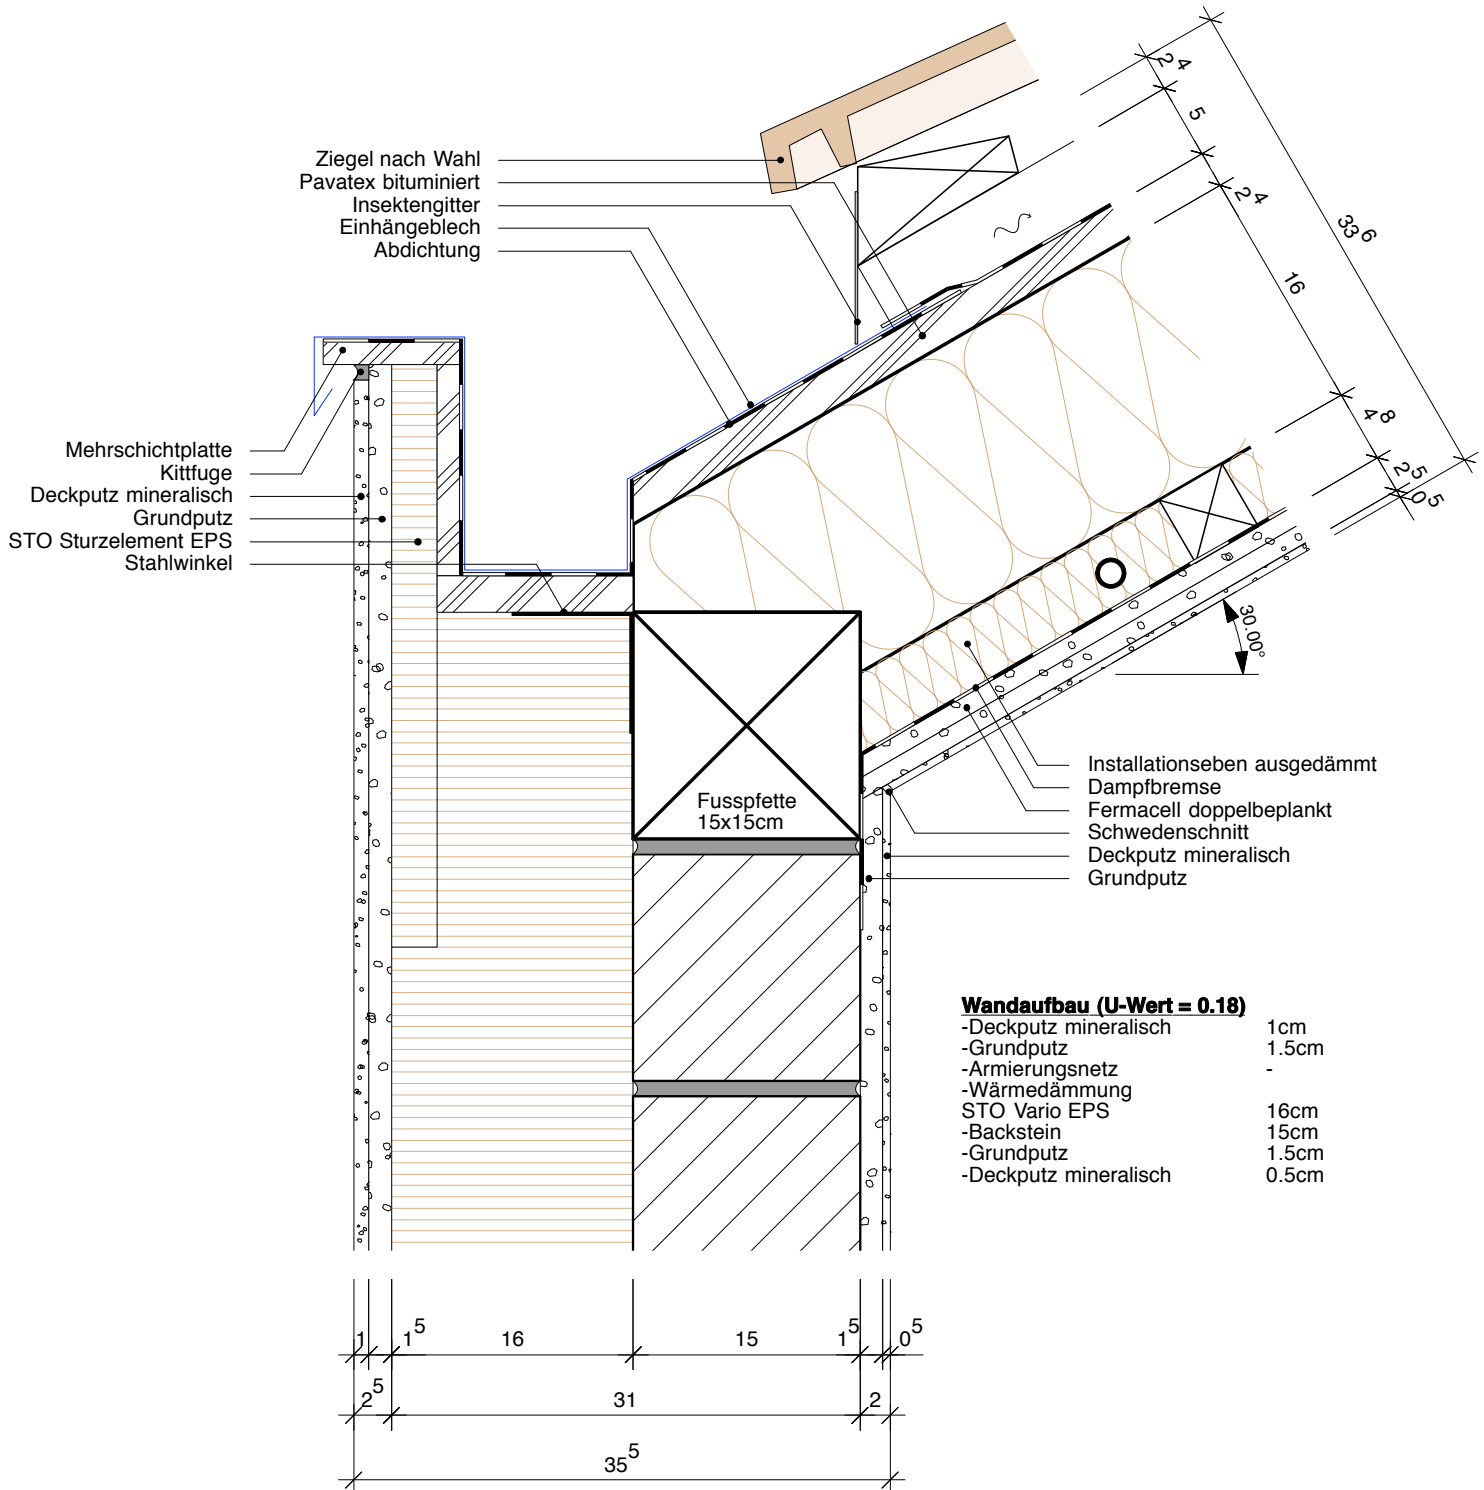

Plan Nummer <b>Standarddteail 9</b>	Planbezeichnung / Massstab / Planformat / Datum <b>Einsteinmauerwerk mit Dachanschluss und innenliegender Rinne</b> Mst: 1:5 / A4	<b>20.08.2010</b>
--	---	-------------------